


PLAN PROJET

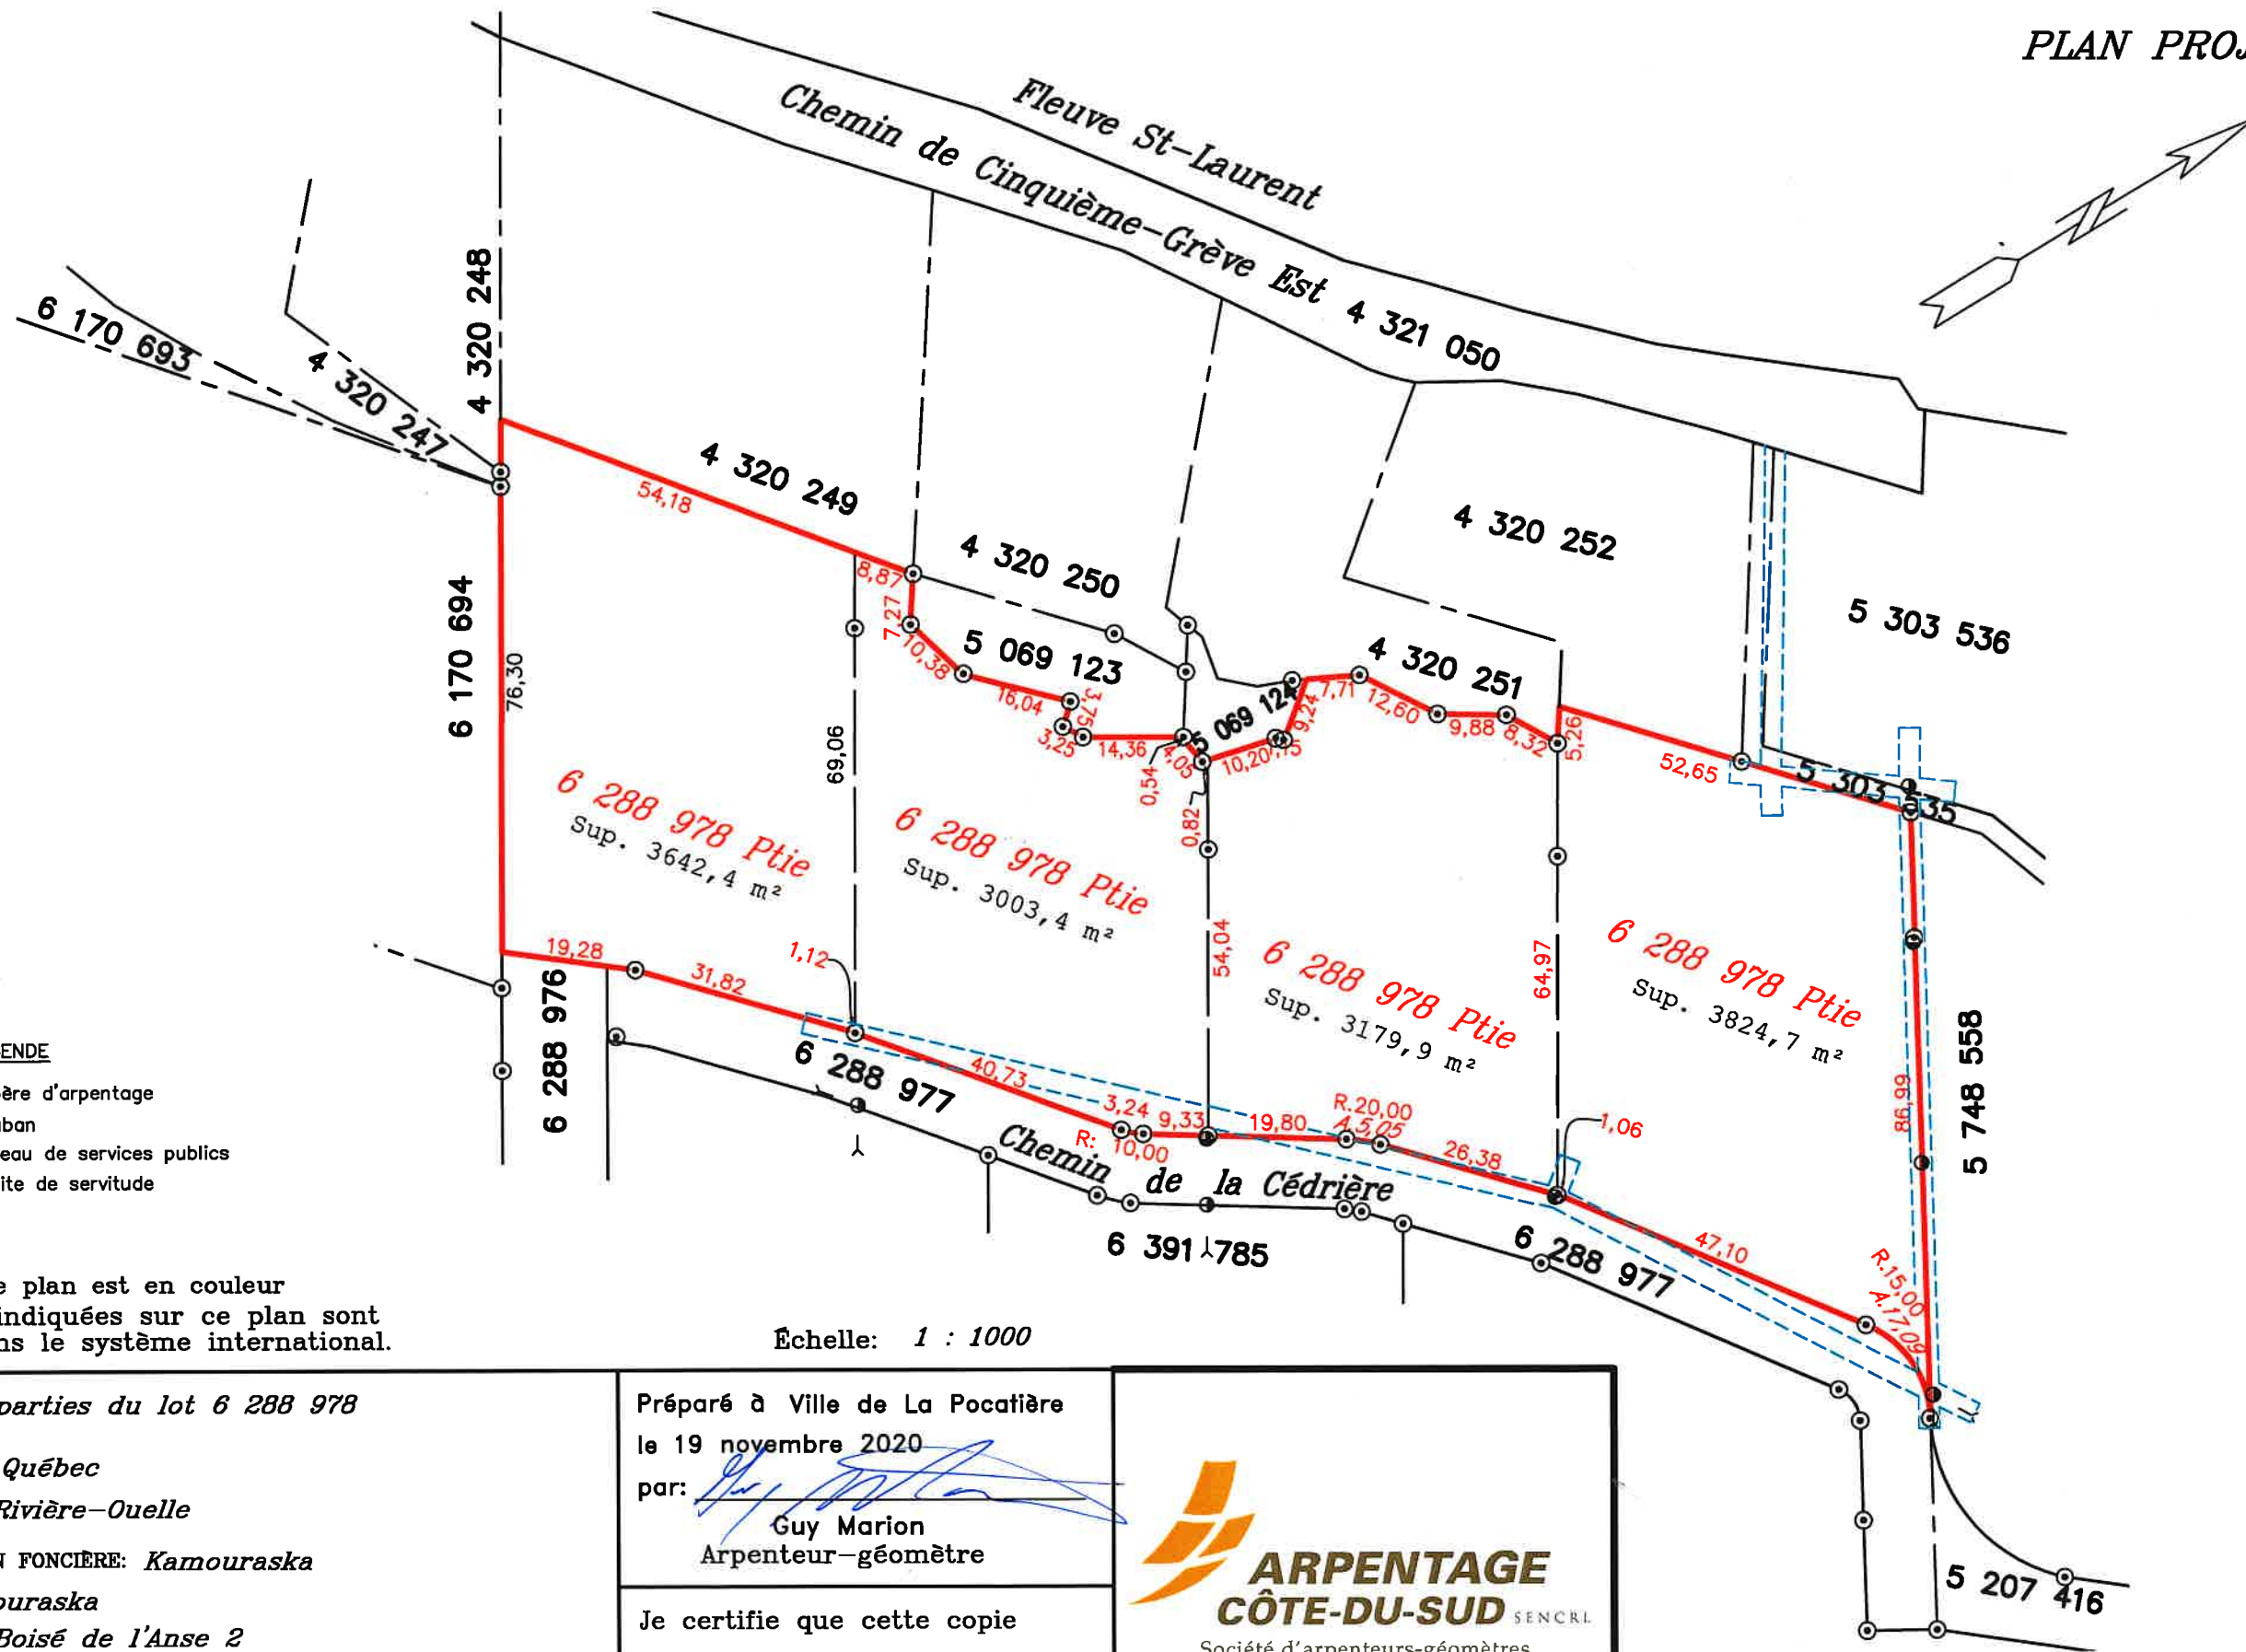


LÉGENDE

- ⊙ Repère d'arpentage
- Hauban
- Poteau de services publics
- - - Limite de servitude

L'original de ce plan est en couleur
 Les mesures indiquées sur ce plan sont
 exprimées dans le système international.

Échelle: 1 : 1000

<p>LOT(S): <i>Des parties du lot 6 288 978</i></p> <p>CADASTRE: <i>du Québec</i></p> <p>MUNICIPALITÉ: <i>Rivière-Ouelle</i></p> <p>CIRCONSCRIPTION FONCIÈRE: <i>Kamouraska</i></p> <p>M.R.C.: <i>Kamouraska</i></p> <p>REQUÉRANT(S): <i>Boisé de l'Anse 2</i></p>	<p>Préparé à Ville de La Pocatière le 19 novembre 2020 par: <i>[Signature]</i> Guy Marion Arpenteur-géomètre</p>		<p>Note : La réalisation de ce plan est basé sur des relevés d'arpentage antérieur. Aucune visite sur le terrain n'a été effectuée pour la réalisation de ce projet.</p>
<p>Minute: 4998</p> <p>Dossier: 65-AD-7</p> <p>Carnet de notes: -</p>	<p>Je certifie que cette copie est conforme; _____</p> <p>_____</p> <p>Arpenteur-géomètre</p>		