

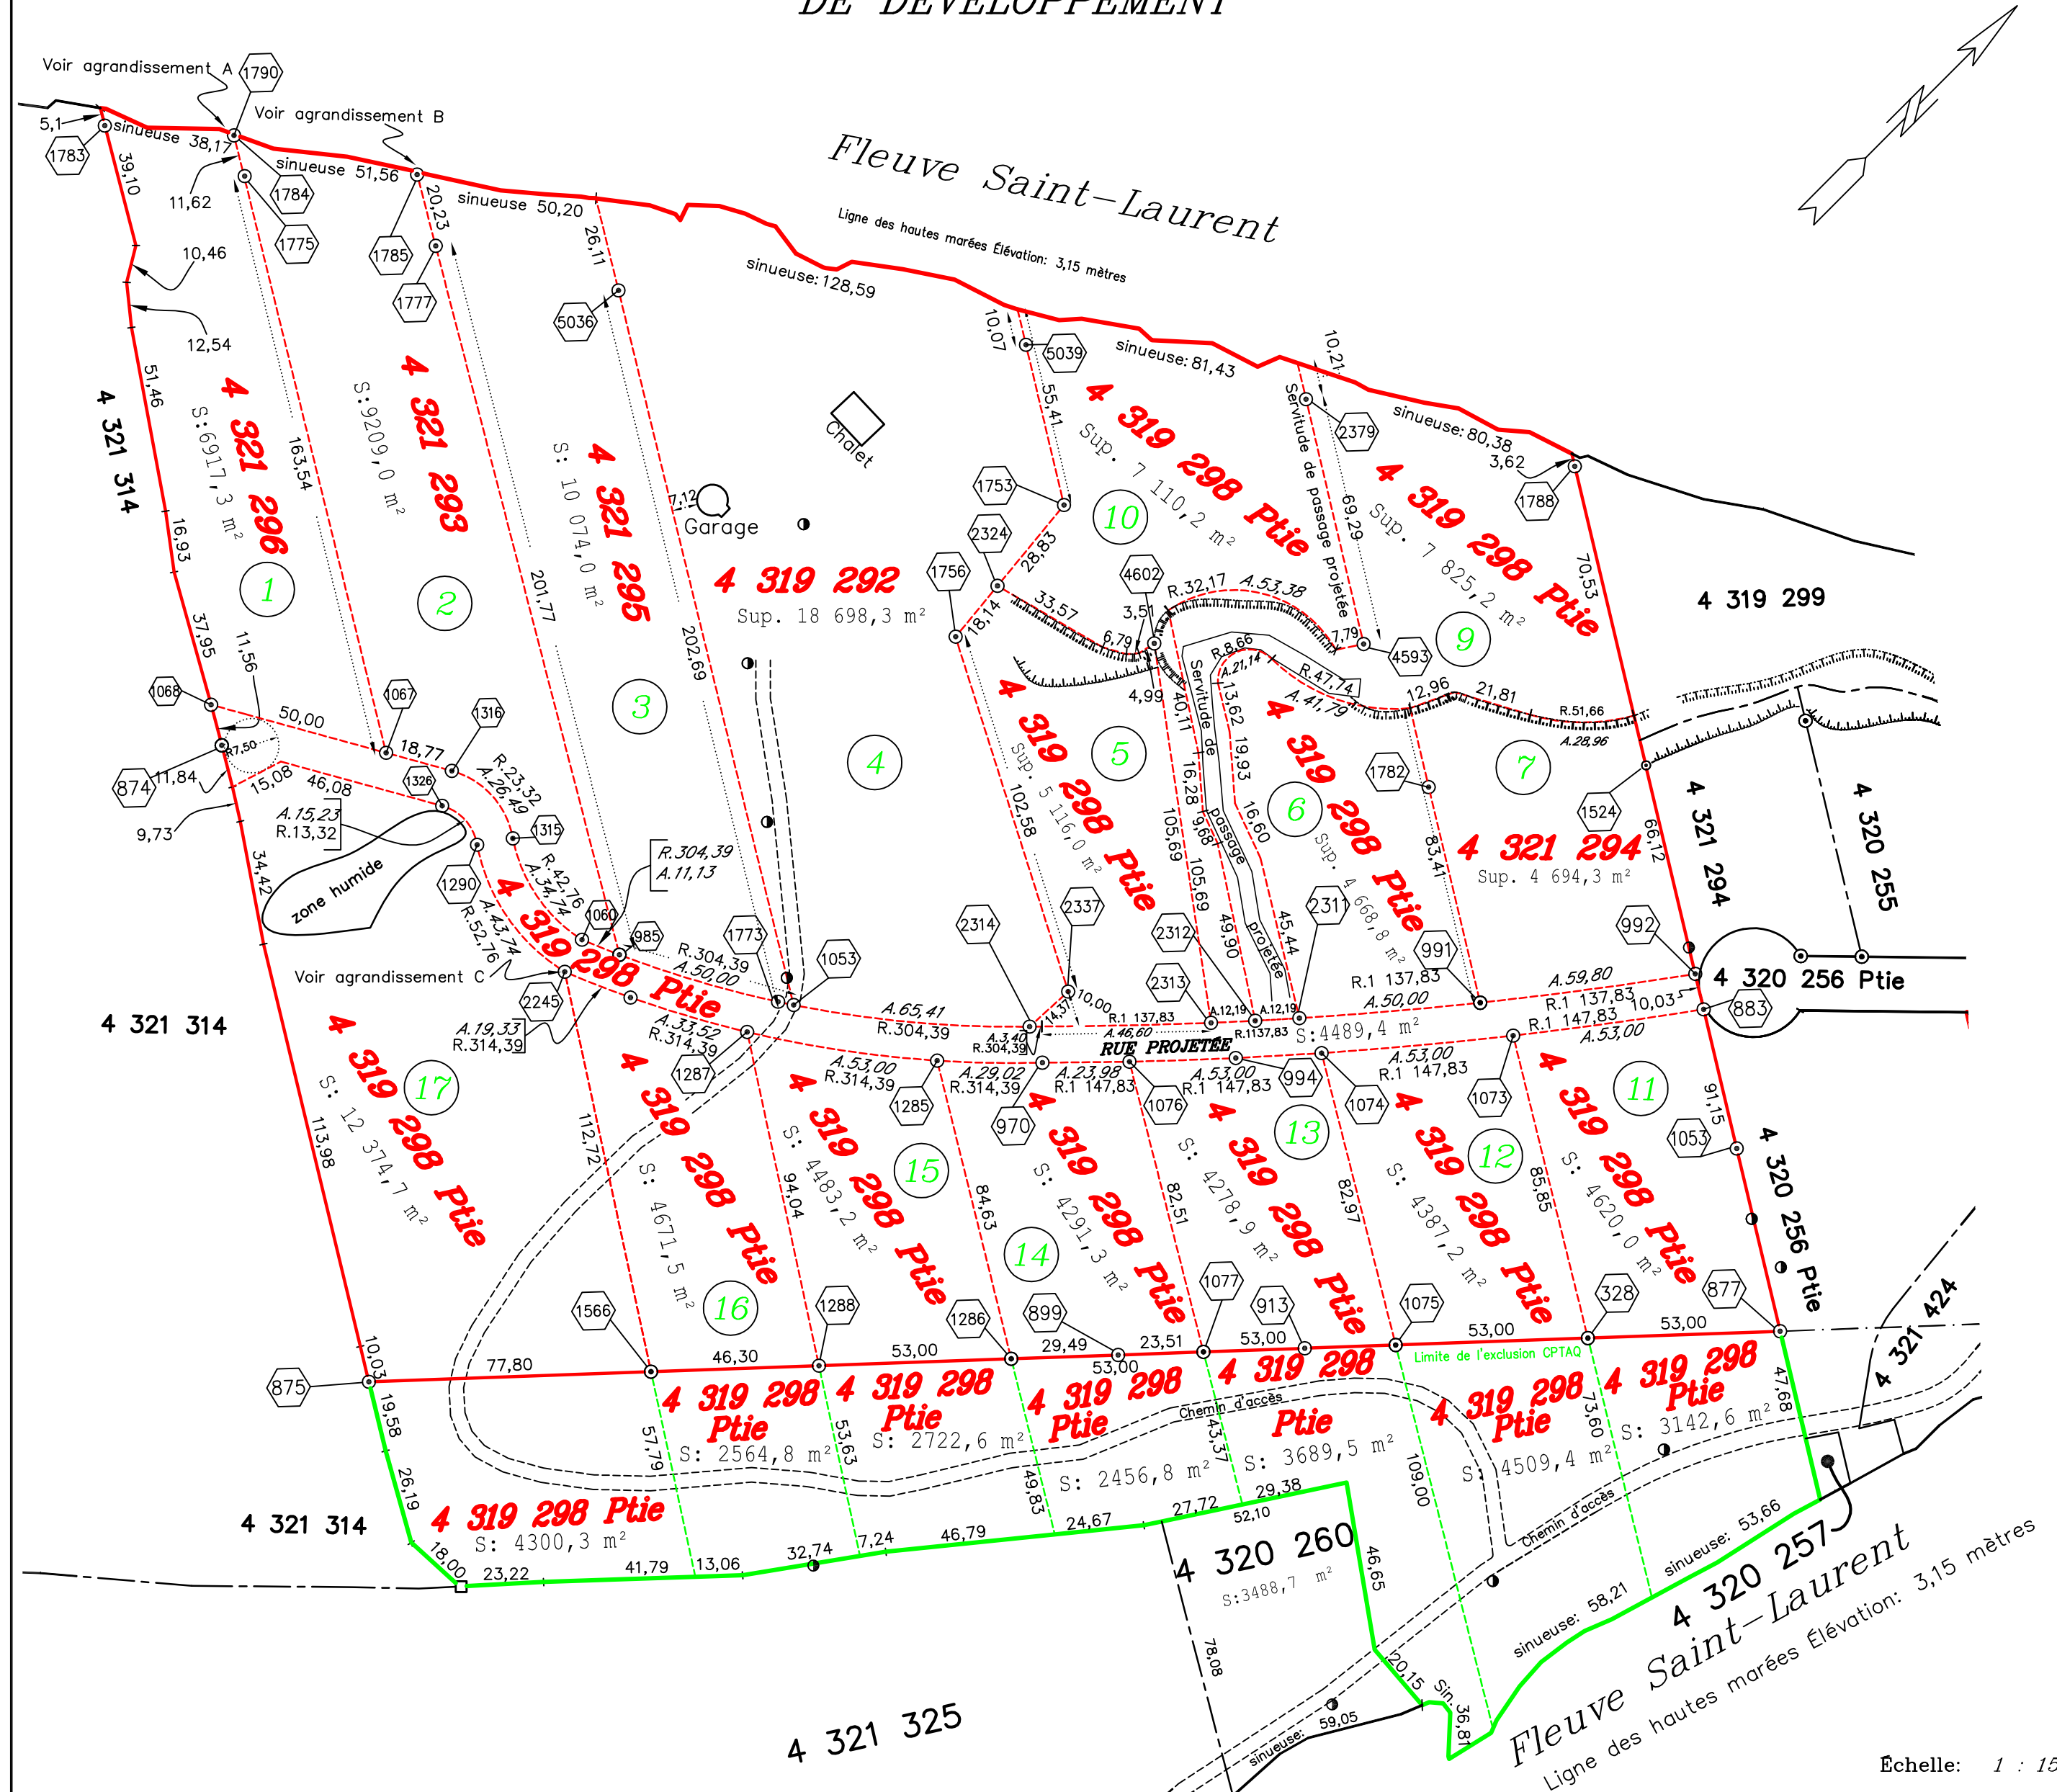
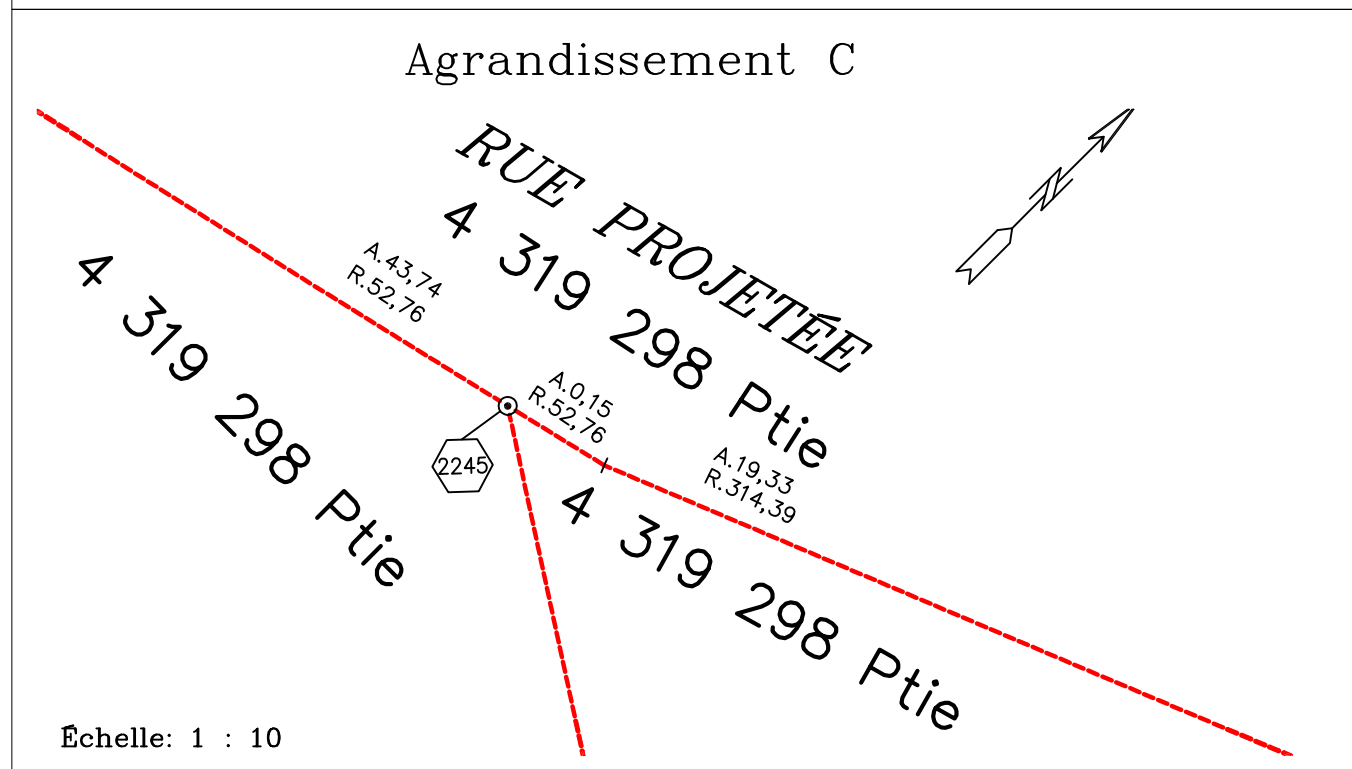


PLAN PROJET DE DÉVELOPPEMENT

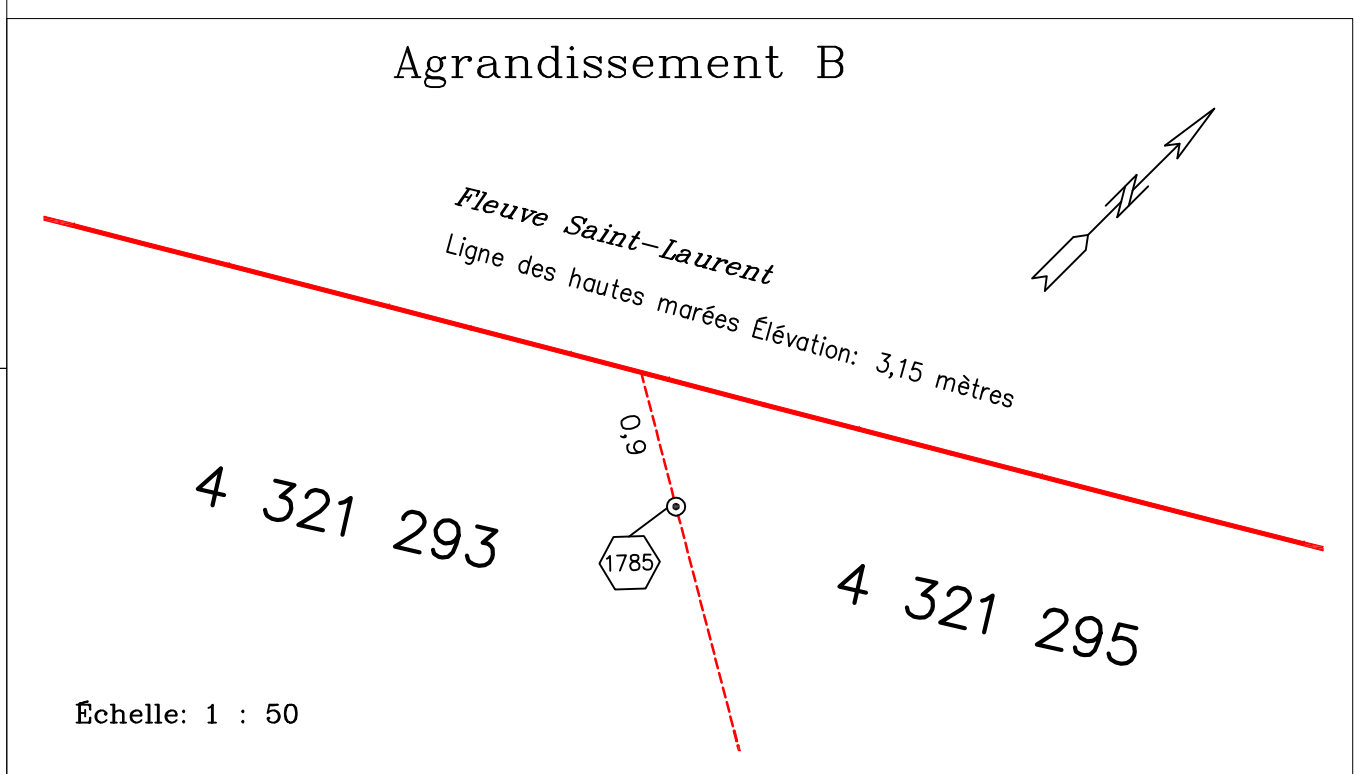

Échelle: 1 : 1500

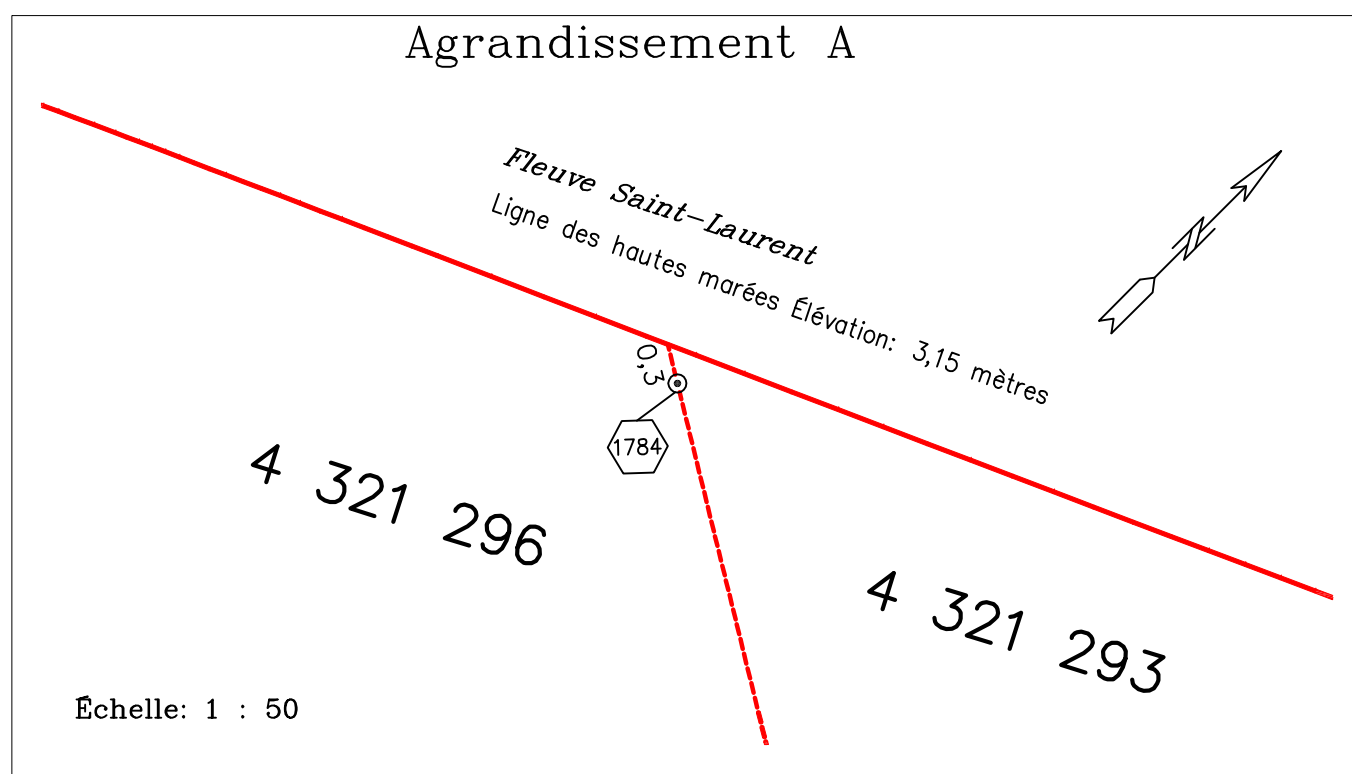

Les mesures indiquées sur ce plan sont exprimées dans le système international.

- LÉGENDE**
- Repère d'arpentage
 - Poteau de services publics
 - Bas de talus
 - Haut de talus
 - 00 Numéro terrain



LOT(S): Les lots 4 319 292, 4 321 293, 4 321 295 et 4 321 296 et des parties du lot 4 319 298

CADASTRE: du Québec

MUNICIPALITE: Rivière-Ouelle

CIRCONSCRIPTION FONCIÈRE: Kamouraska

M.R.C.: Kamouraska

REQUÉRANT(S): Boisé de L'Anse

Préparé à Ville de La Pocatière le 21 décembre 2011

par: Signé: Guy Marion
Guy Marion
Arpenteur-géomètre

Je certifie que cette copie est conforme; _____

Minute: 2349

Dossier: 65-L-4

Carnet de notes: C-62 (35)

Arpenteur-géomètre